

ტელ: +995 591 91 14 97

პირობითი აღნიშვნები

მიწისქვეშა კომუნიკაციები


- კანალიზაცია
- დენის კაბელი
- გაზის მილი
- წყლის არხი
- კავშირგაბმულობა

- ნაკვეთის საზღვარი
- შენობა
- არკა
- ფარდული
- კიბე
- ფოთლოვანი ხე
- წიწვოვანი ხე
- ვაზი
- ციტრუსი

- მინდორი
- ბუნქი
- პალმა
- სამეთვალყურეო ჭები
- ძველი
- შადრევანი
- ონკანი
- წყარო ან ჭა
- ბუნებრივად არსებული სადგური
- მაღალი ძაბვის გადამცემი

- ცოცხალი ღობე
- ხეების რიგი
- ტრანსფორმატორი
- რადიო ან ტელე ანთა
- ლამპიონები
- დენის ბოძი
- რკინიგზა
- იზოპიფსი
- რკინის ღობე

- სუტის ღობე
- ბორდიური
- ბეტონი
- კედელი
- საყრდენი კედელი
- ჭიშკარი
- გზის კონტური
- ფლატე
- UTM (საერთაშორისო) სისტემის კოორდ.

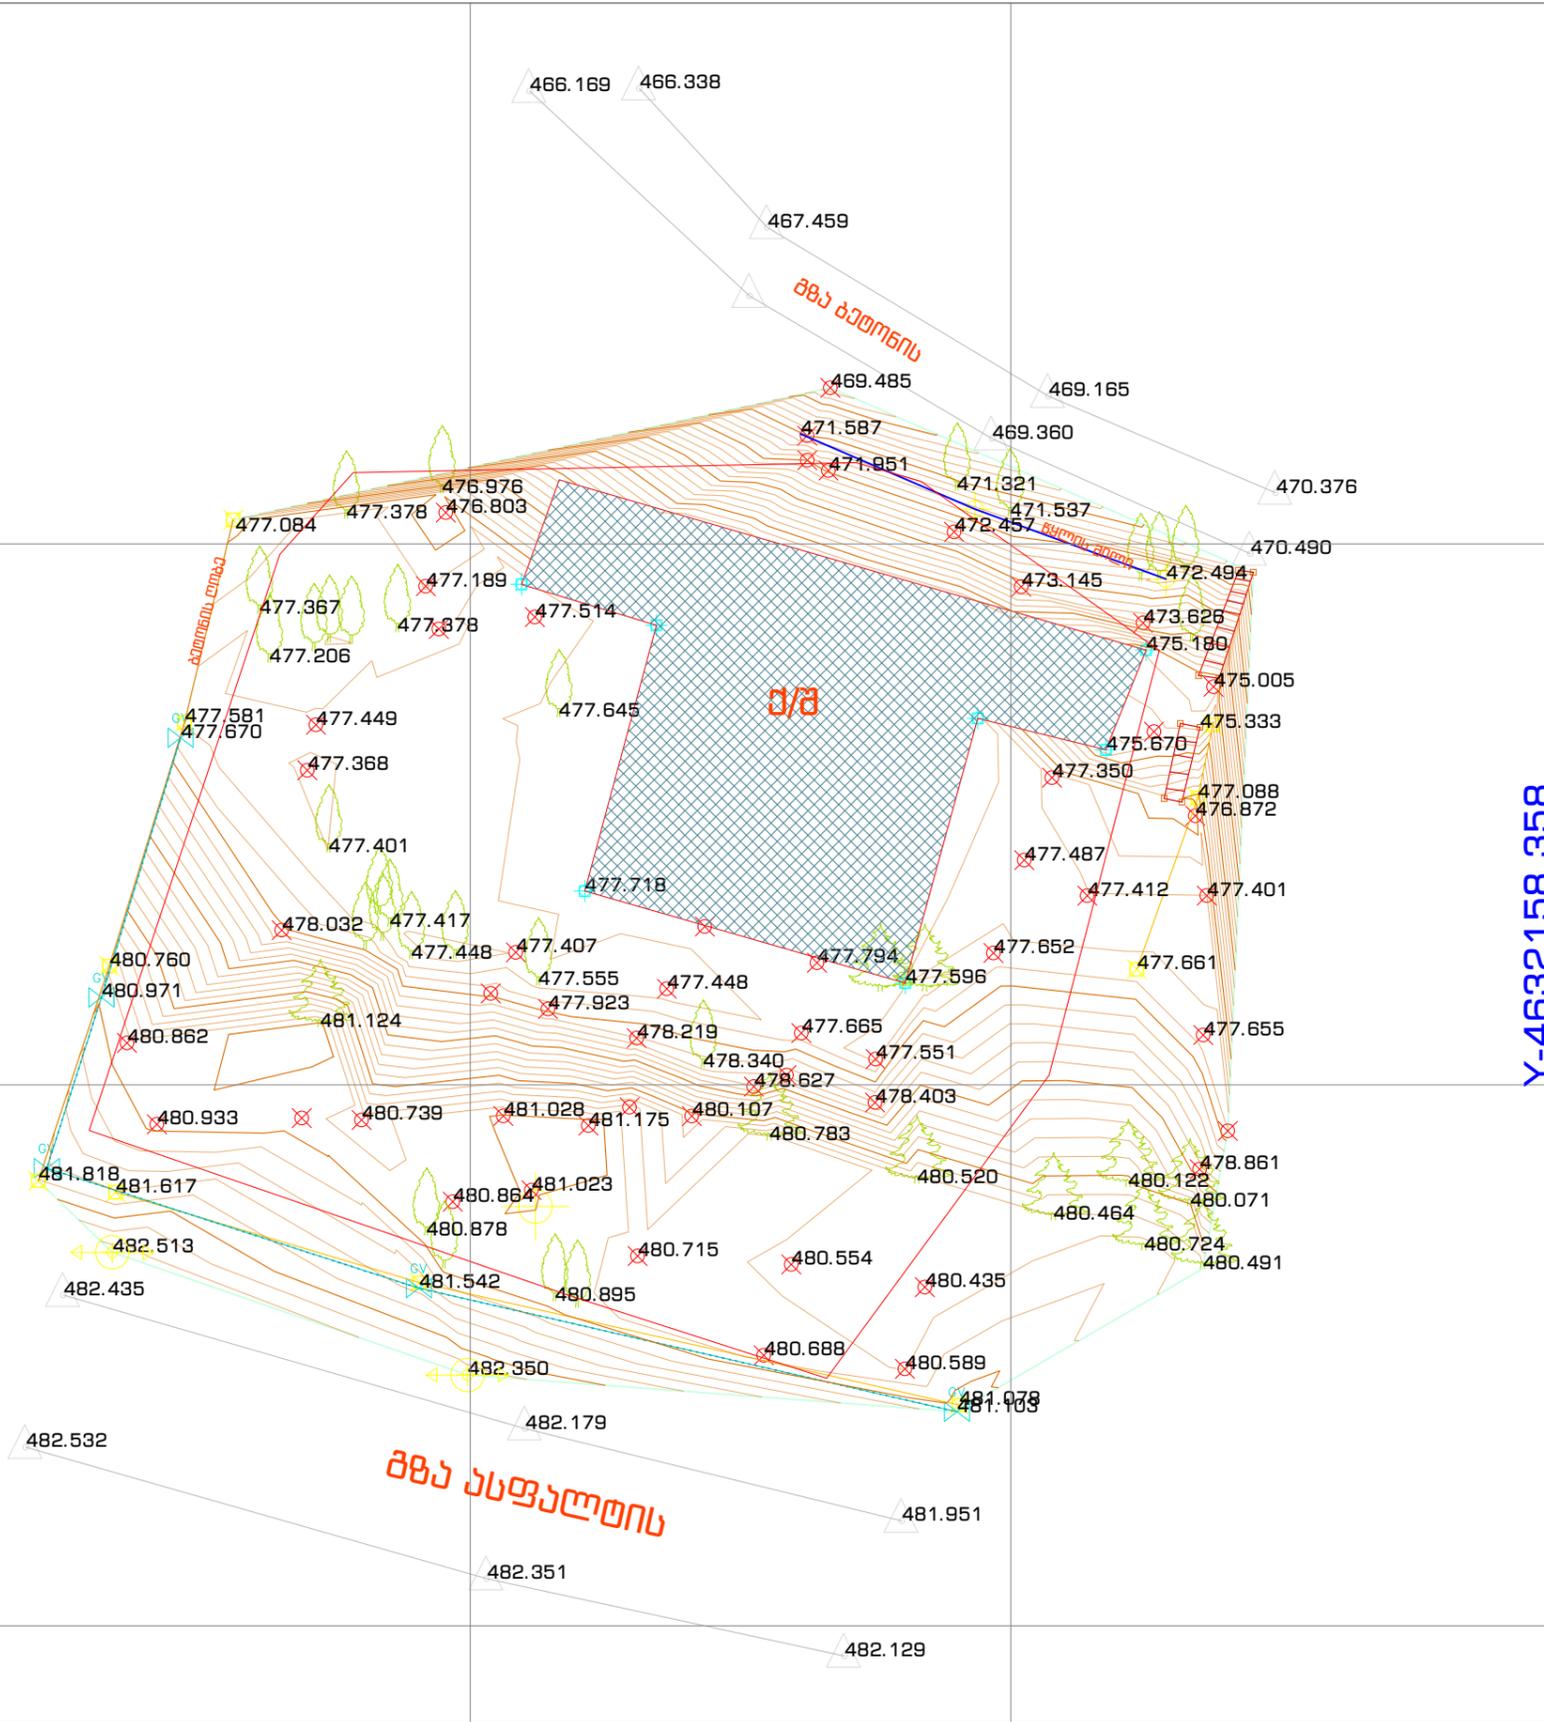

Y-4632158.358
X-471197.362

ჰენრი ცარციძე

აზოვნული	ჰენრი ცარციძე
ციფრული ღამთაშობა	ჰენრი ცარციძე
მ.1:500	26/09/2025