


შენიშვნა-ნაგებობისა და შენობა-ნაგებობის ერთეულის შიდა აზომვითი ნახაზი

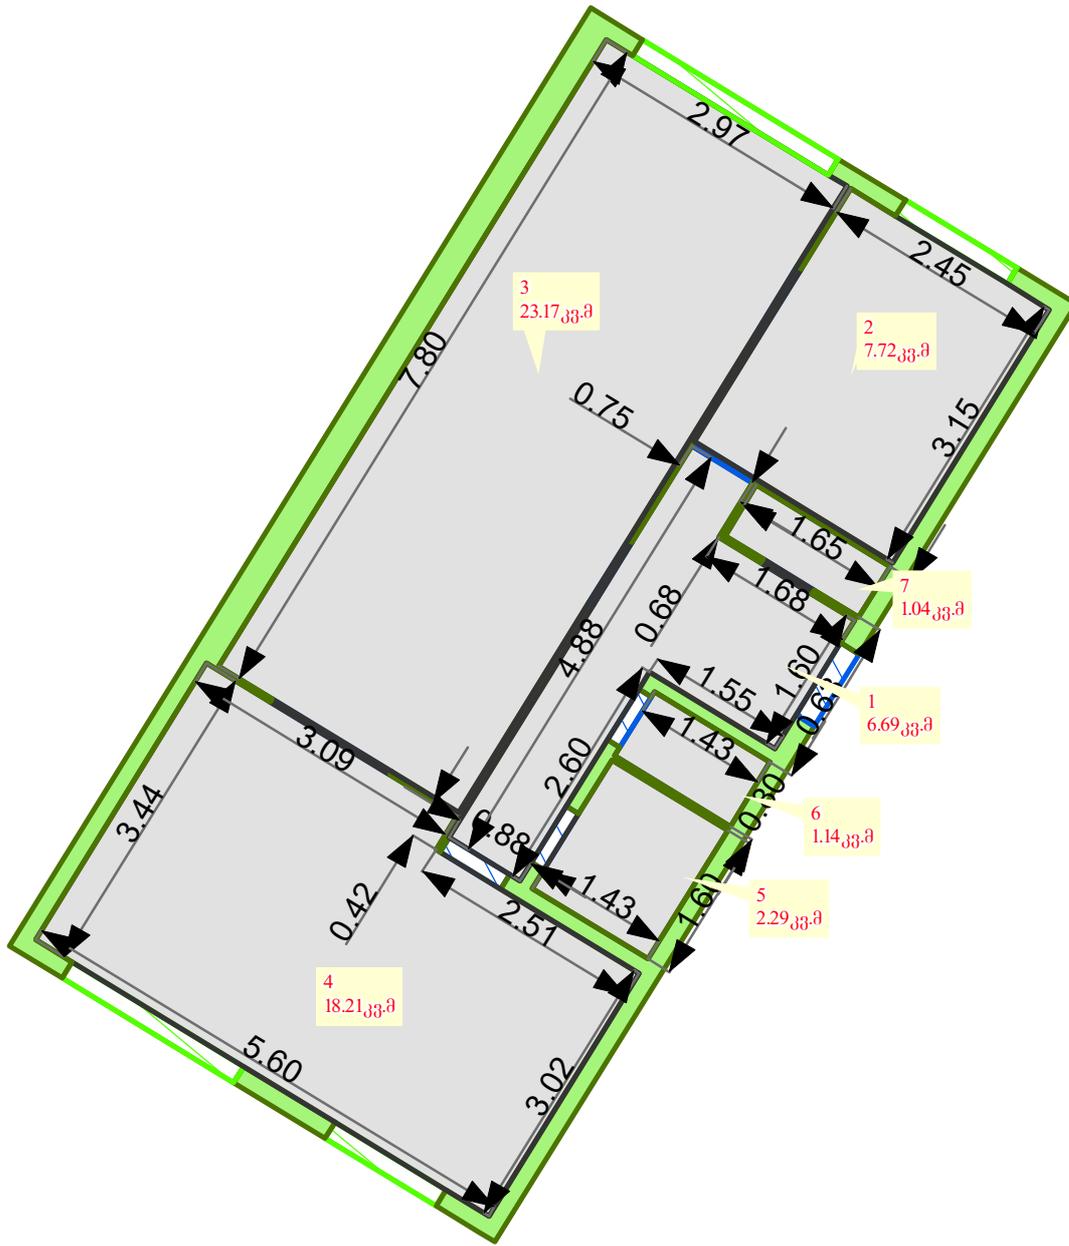

პირობითი აღნიშვნები

- შენობა-ნაგებობა, პირობითი ნომერი/სართულიანობა
- მიწის ნაკვეთის საკადასტრო საზღვარი
- ვალდებულება
- მშენებარე ნაგებობა
- შენობა-ნაგებობის ერთეულის გაერთიანების ფართობი
- საყრდენი კედელი
- ტისრები/ზომები
- კარი
- ფანჯარა
- კოლონა




WGS 1984 UTM Zone 38N

კომპანიის რეკვიზიტები: ი/შ ბესიკი ტაბატაძე (38001013012) ქ.თბილისი ვაზისუბანი

მე-2 მ/რ კორპუსი №10 სადარბაზო №2 სართული №5 ბინა №5 ტელ: 591 005 046

საკადასტრო კოდი	01.11.12.012.008	ერთეულის კოდი	
შენობა N	01		
შენობა-ნაგებობის ერთეულის მისამართი	მისამართი: ქალაქი თბილისი, რაიონი გლდანი, მ/რ II, კორპუსი №26, სადარბაზო №5, ბინა №88 სართული 4		
შენობა-ნაგებობის ერთეულის დანიშნულება/კატეგორია	ბინა		
მდგომარეობა	აშენებული		
ერთეულის ფართობი	60.25 კვმ	ჭერის სიმაღლე	2.73
დაინტერესებული პირი	სახელი, გვარი:	ხელმოწერა	
აზომვაზე უფლებამოსილი პირი	სახელი, გვარი:	ხელმოწერა	
მასშტაბი:	1:80	თარიღი: 28/04/2025	შენიშვნა:

შენობა-ნაგებობის ერთეულის მდებარეობა საკადასტრო გეგმაზე

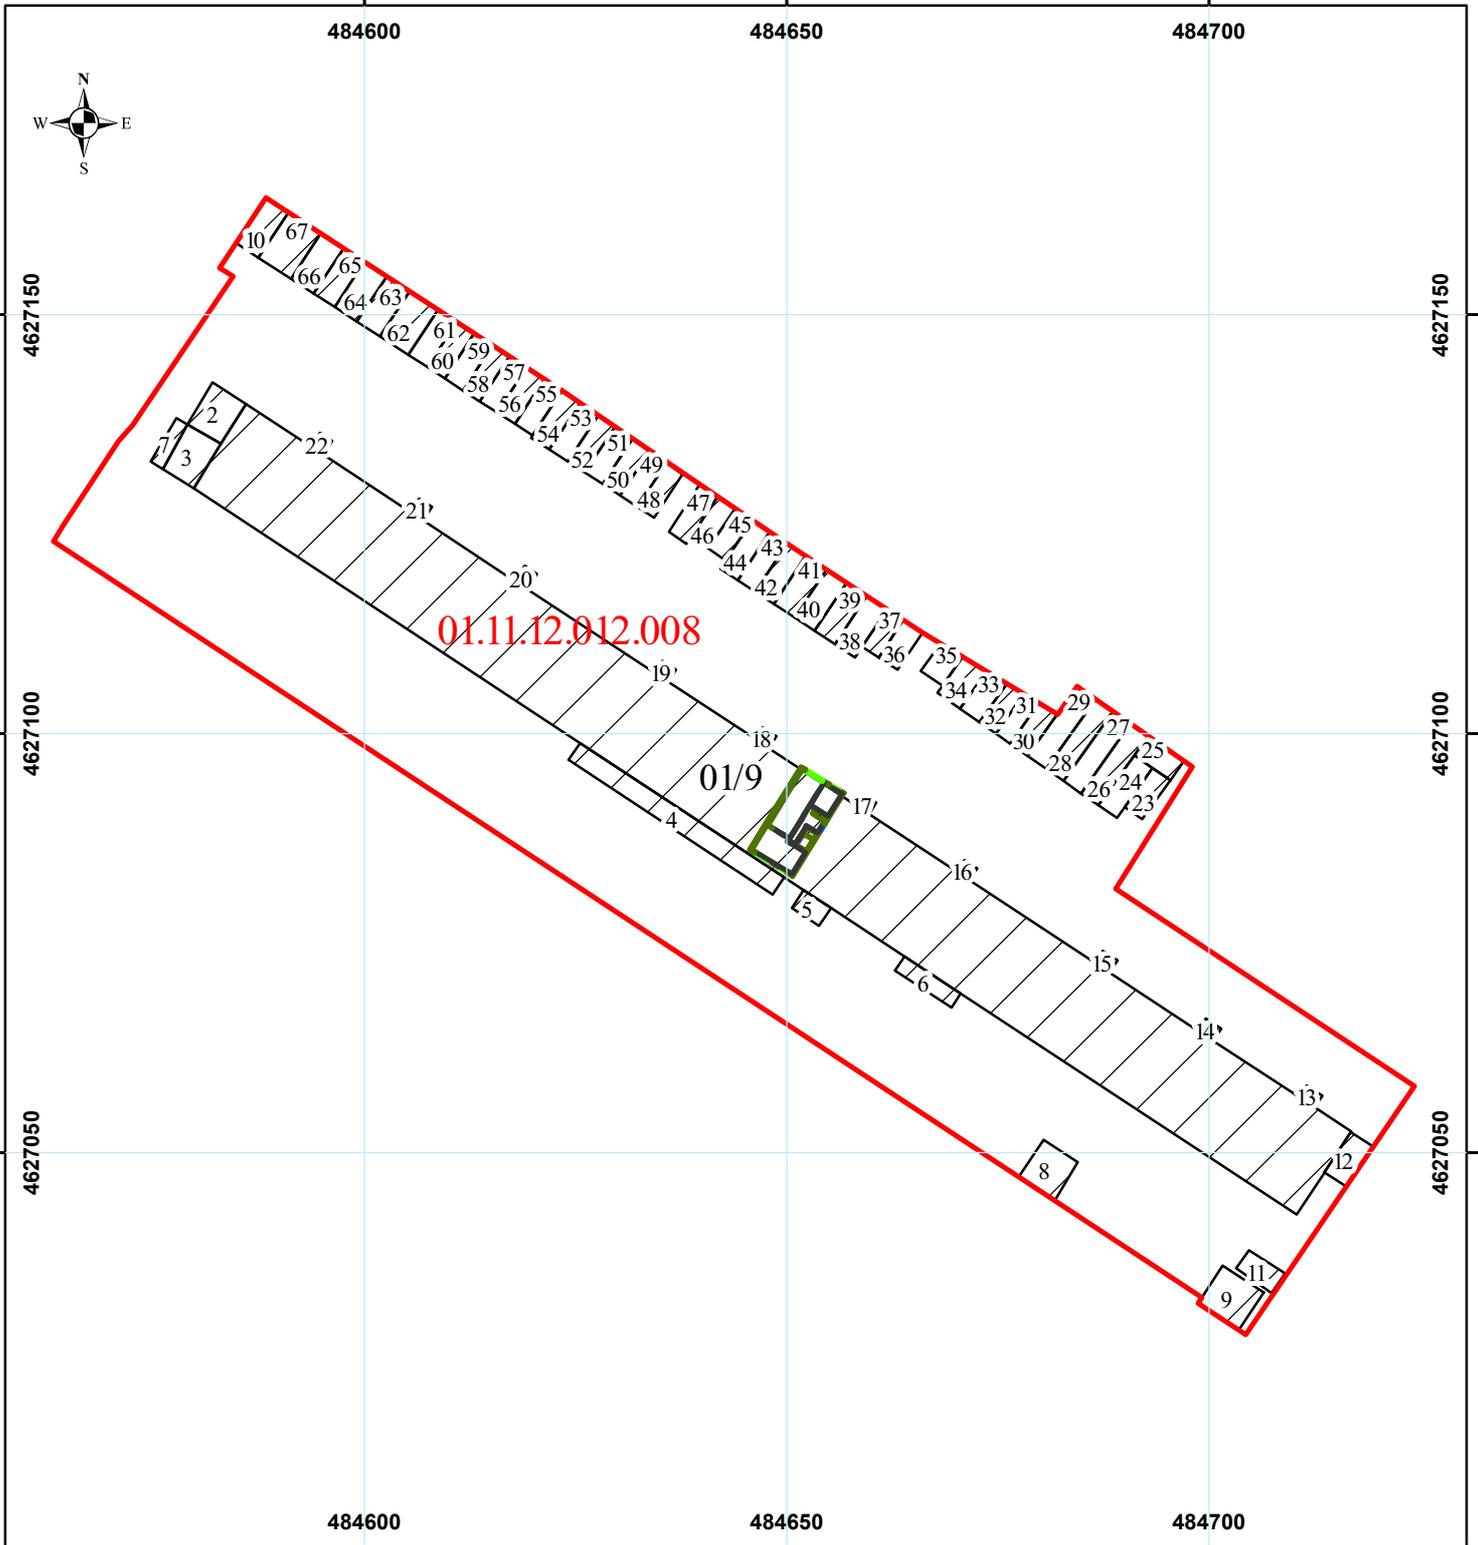

პირობითი აღნიშვნები

- შენობა-ნაგებობა, პირობითი ნომერი/სართულიანობა
- მიწის ნაკვეთის საკადასტრო საზღვარი
- ვალდებულება
- მშენებარე ნაგებობა
- შენობა-ნაგებობის ერთეულის გაერთიანების ფართობი
- საყრდენი კედელი
- ტისრები/ზომები
- კარი
- ფანჯარა
- კოლონა



WGS 1984 UTM Zone 38N

კომპანიის რეკვიზიტები: ი/შ ბესიკი ტაბატაძე (38001013012) ქ.თბილისი ვაზისუბანი მე-2 მ/რ კორპუსი №10 სადარბაზო №2 სართული №5 ბინა №5 ტელ: 591 005 046 საკადასტრო

კოდი	01.11.12.012.008	ერთეულის კოდი	
შენობა N	01		
შენობა-ნაგებობის ერთეულის მისამართი	მისამართი: ქალაქი თბილისი, რაიონი გლდანი, მ/რ II, კორპუსი №26, სადარბაზო №5, ბინა №88 სართული 4		
შენობა-ნაგებობის ერთეულის დანიშნულება/კატეგორია	ბინა		
მდგომარეობა	აშენებული		
ერთეულის ფართობი	60.25 კვმ	ჭერის სიმაღლე	2.73
დაინტერესებული პირი	სახელი, გვარი: იოსებ ბიჯამოვი	ხელმოწერა	
აზომვაზე უფლებამოსილი პირი	სახელი, გვარი: ბესიკი ტაბატაძე	ხელმოწერა	
მასშტაბი:	1:900	თარიღი:	28/04/2025
		შენიშვნა:	