

ტელ: +995 591 91 14 97

პირობითი აღნიშვნები

მიწისქვეშა კომუნიკაციები


- კანალიზაცია
- დენის კაბელი
- გაზის მილი
- წყლის არხი
- კაეშირგაბმულობა

- ნაკვეთის საზღვარი
- შენობა
- არკა
- ფარდული
- კიბე
- ფოთლოვანი ხე
- წიწვოვანი ხე
- ვაზი
- ციტრუსი

- მინდორი
- ბუჩქი
- პალმა
- სამეთვალყურეო ჭკები
- ძეგლი
- შადრევანი
- ონკანი
- წყარო ან ჭა
- ბუნებრივად არსებული სადგური
- მაღალი ძაბვის გადატანა

- ცოცხალი ღობე
- ხეების რიგი
- ტრანსფორმატორი
- რადიო ან ტელეფონის ანტენა
- ლამპონები
- დენის ბოძი
- რკინიგზა
- იზოპიფსი
- რკინის ღობე

- სეტკის ღობე
- ბორდიური
- ბეტონი
- კედელი
- საყრდენი კედელი
- ჭიშკარი
- გაზის კონტურის ფლატე
- (საერთაშორისო) სისტემის კოორდ.

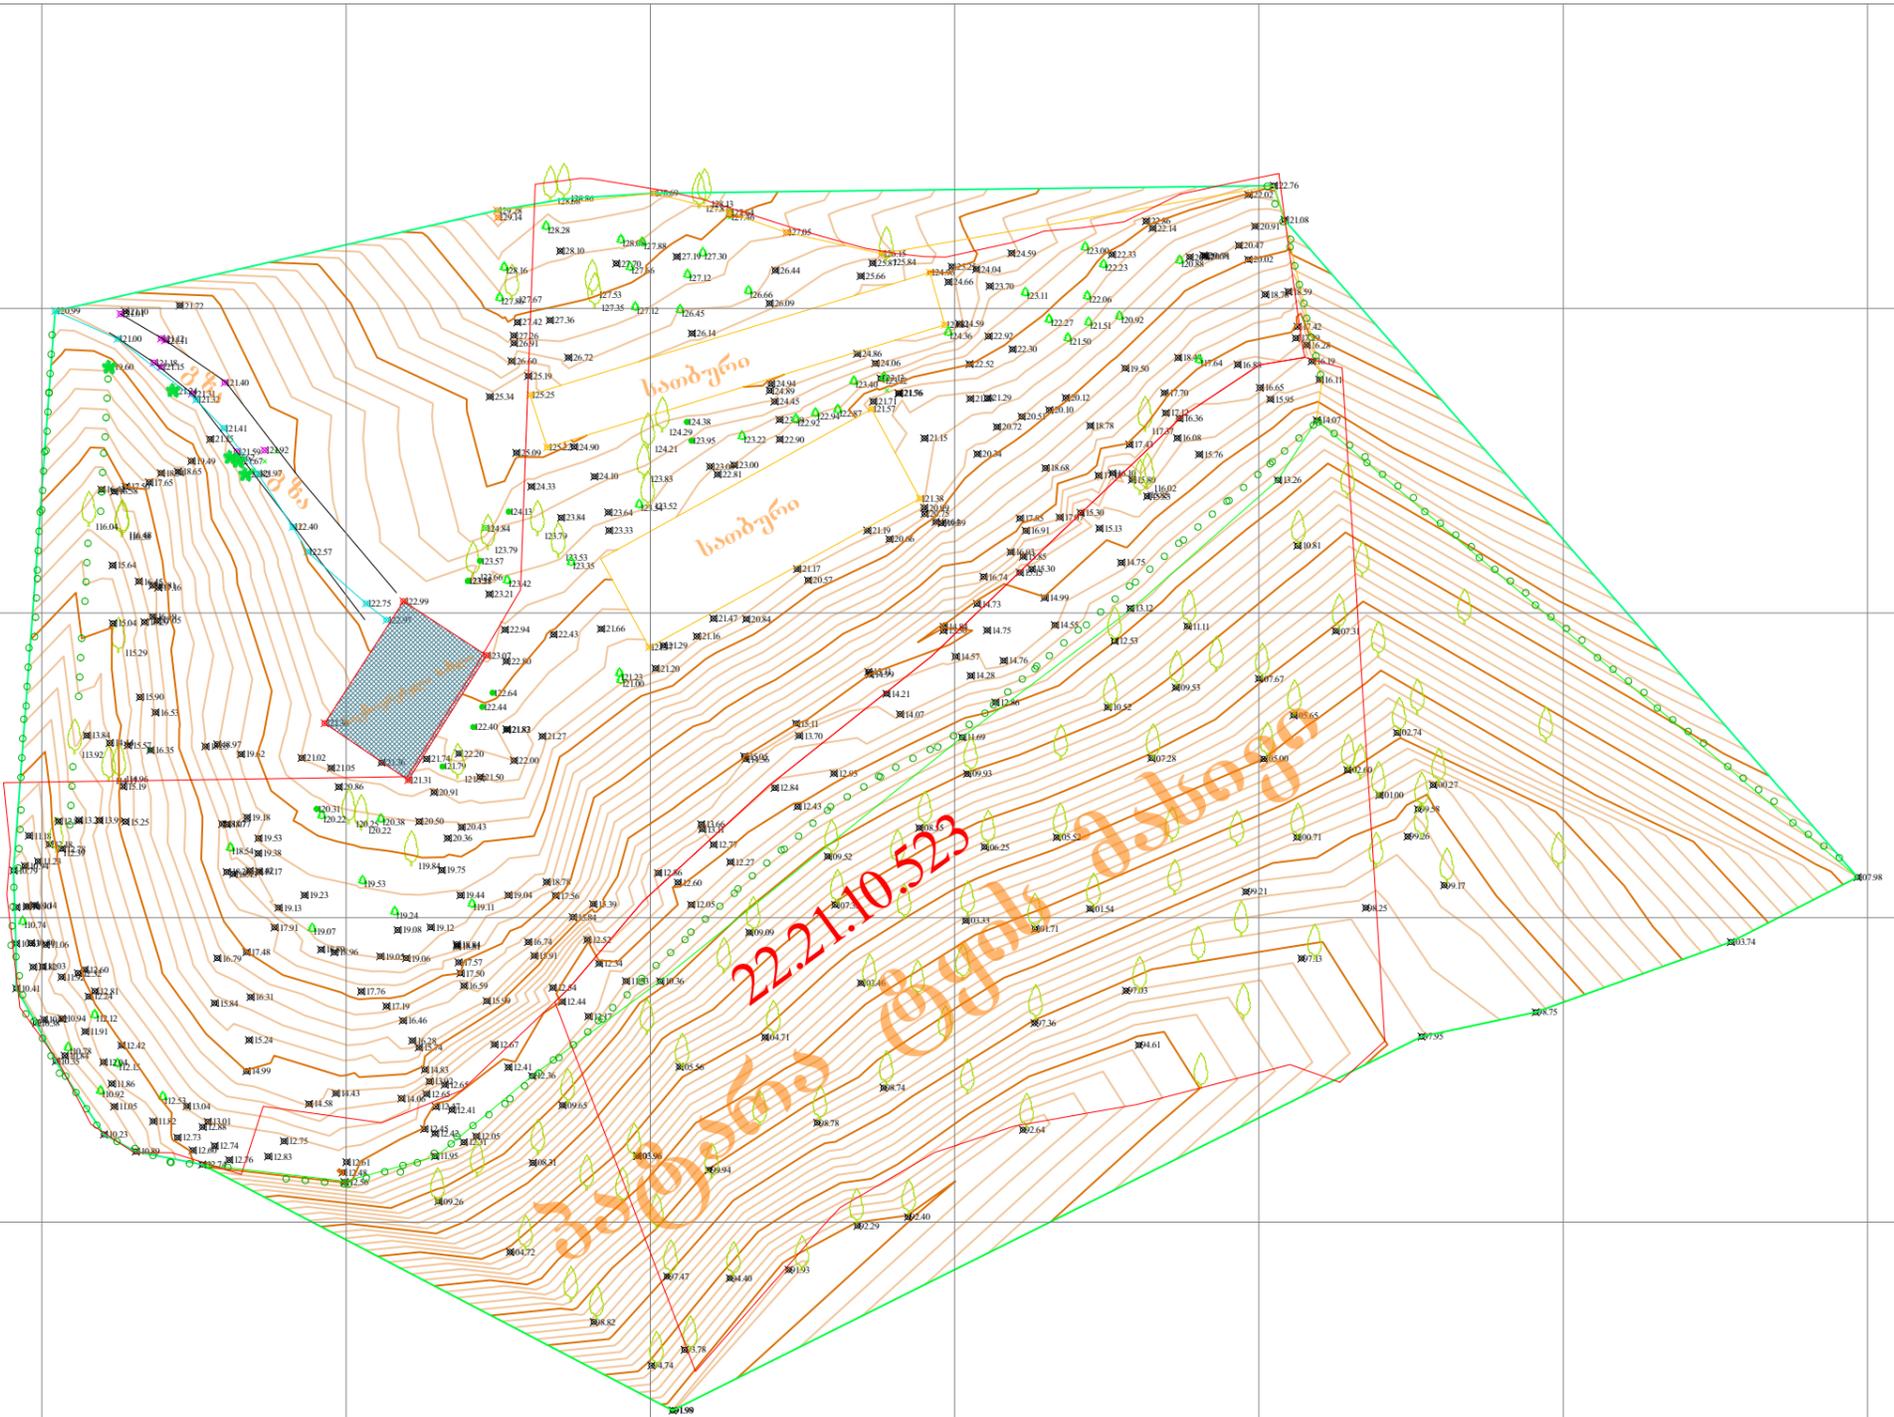

ჰენრი ცარციძე

ამზომველი	ჰენრი ცარციძე
ციფრული ღამუშავება	ჰენრი ცარციძე
მ.1:1000	09/17/2024