

ტელ: +995 591 91 14 97

პირობითი აღნიშვნები

მიწისქვეშა კომუნიკაციები


- კანალიზაცია
- დენის კაბელი
- გაზის მილი
- წყლის არხი
- კავშირგაბმულობა

- ნაკვეთის საზღვარი
- შენობა
- არკა
- ფარდული
- კიბე
- ფოთლოვანი ხე
- წიწვოვანი ხე
- ვაზი
- ციტრუსი

- მინდორი
- ბუჩქი
- პალმა
- სამეთვალყურეო ჭები
- ძეგლი
- შადრევანი
- ონკანი
- ჭა
- საგზაო ნიშანი
- მდელი ძაბვის გადამცემი

- ცოცხალი ღობე
- ხეების რიგი
- ტრანსფორმატორი
- რადიო ან ტელე ანტენა
- ლამპიონები
- დენის ბოძი
- რკინიგზა
- იზოპიფსი
- რკინის ღობე

- სეტის ღობე
- ბორდიური
- ბეტონი
- კედელი
- საყრდენი კედელი
- ჭიშკარი
- გზის კონტური
- ფლატე
- UTM (საერთაშორისო) სისტემის კოორდ.

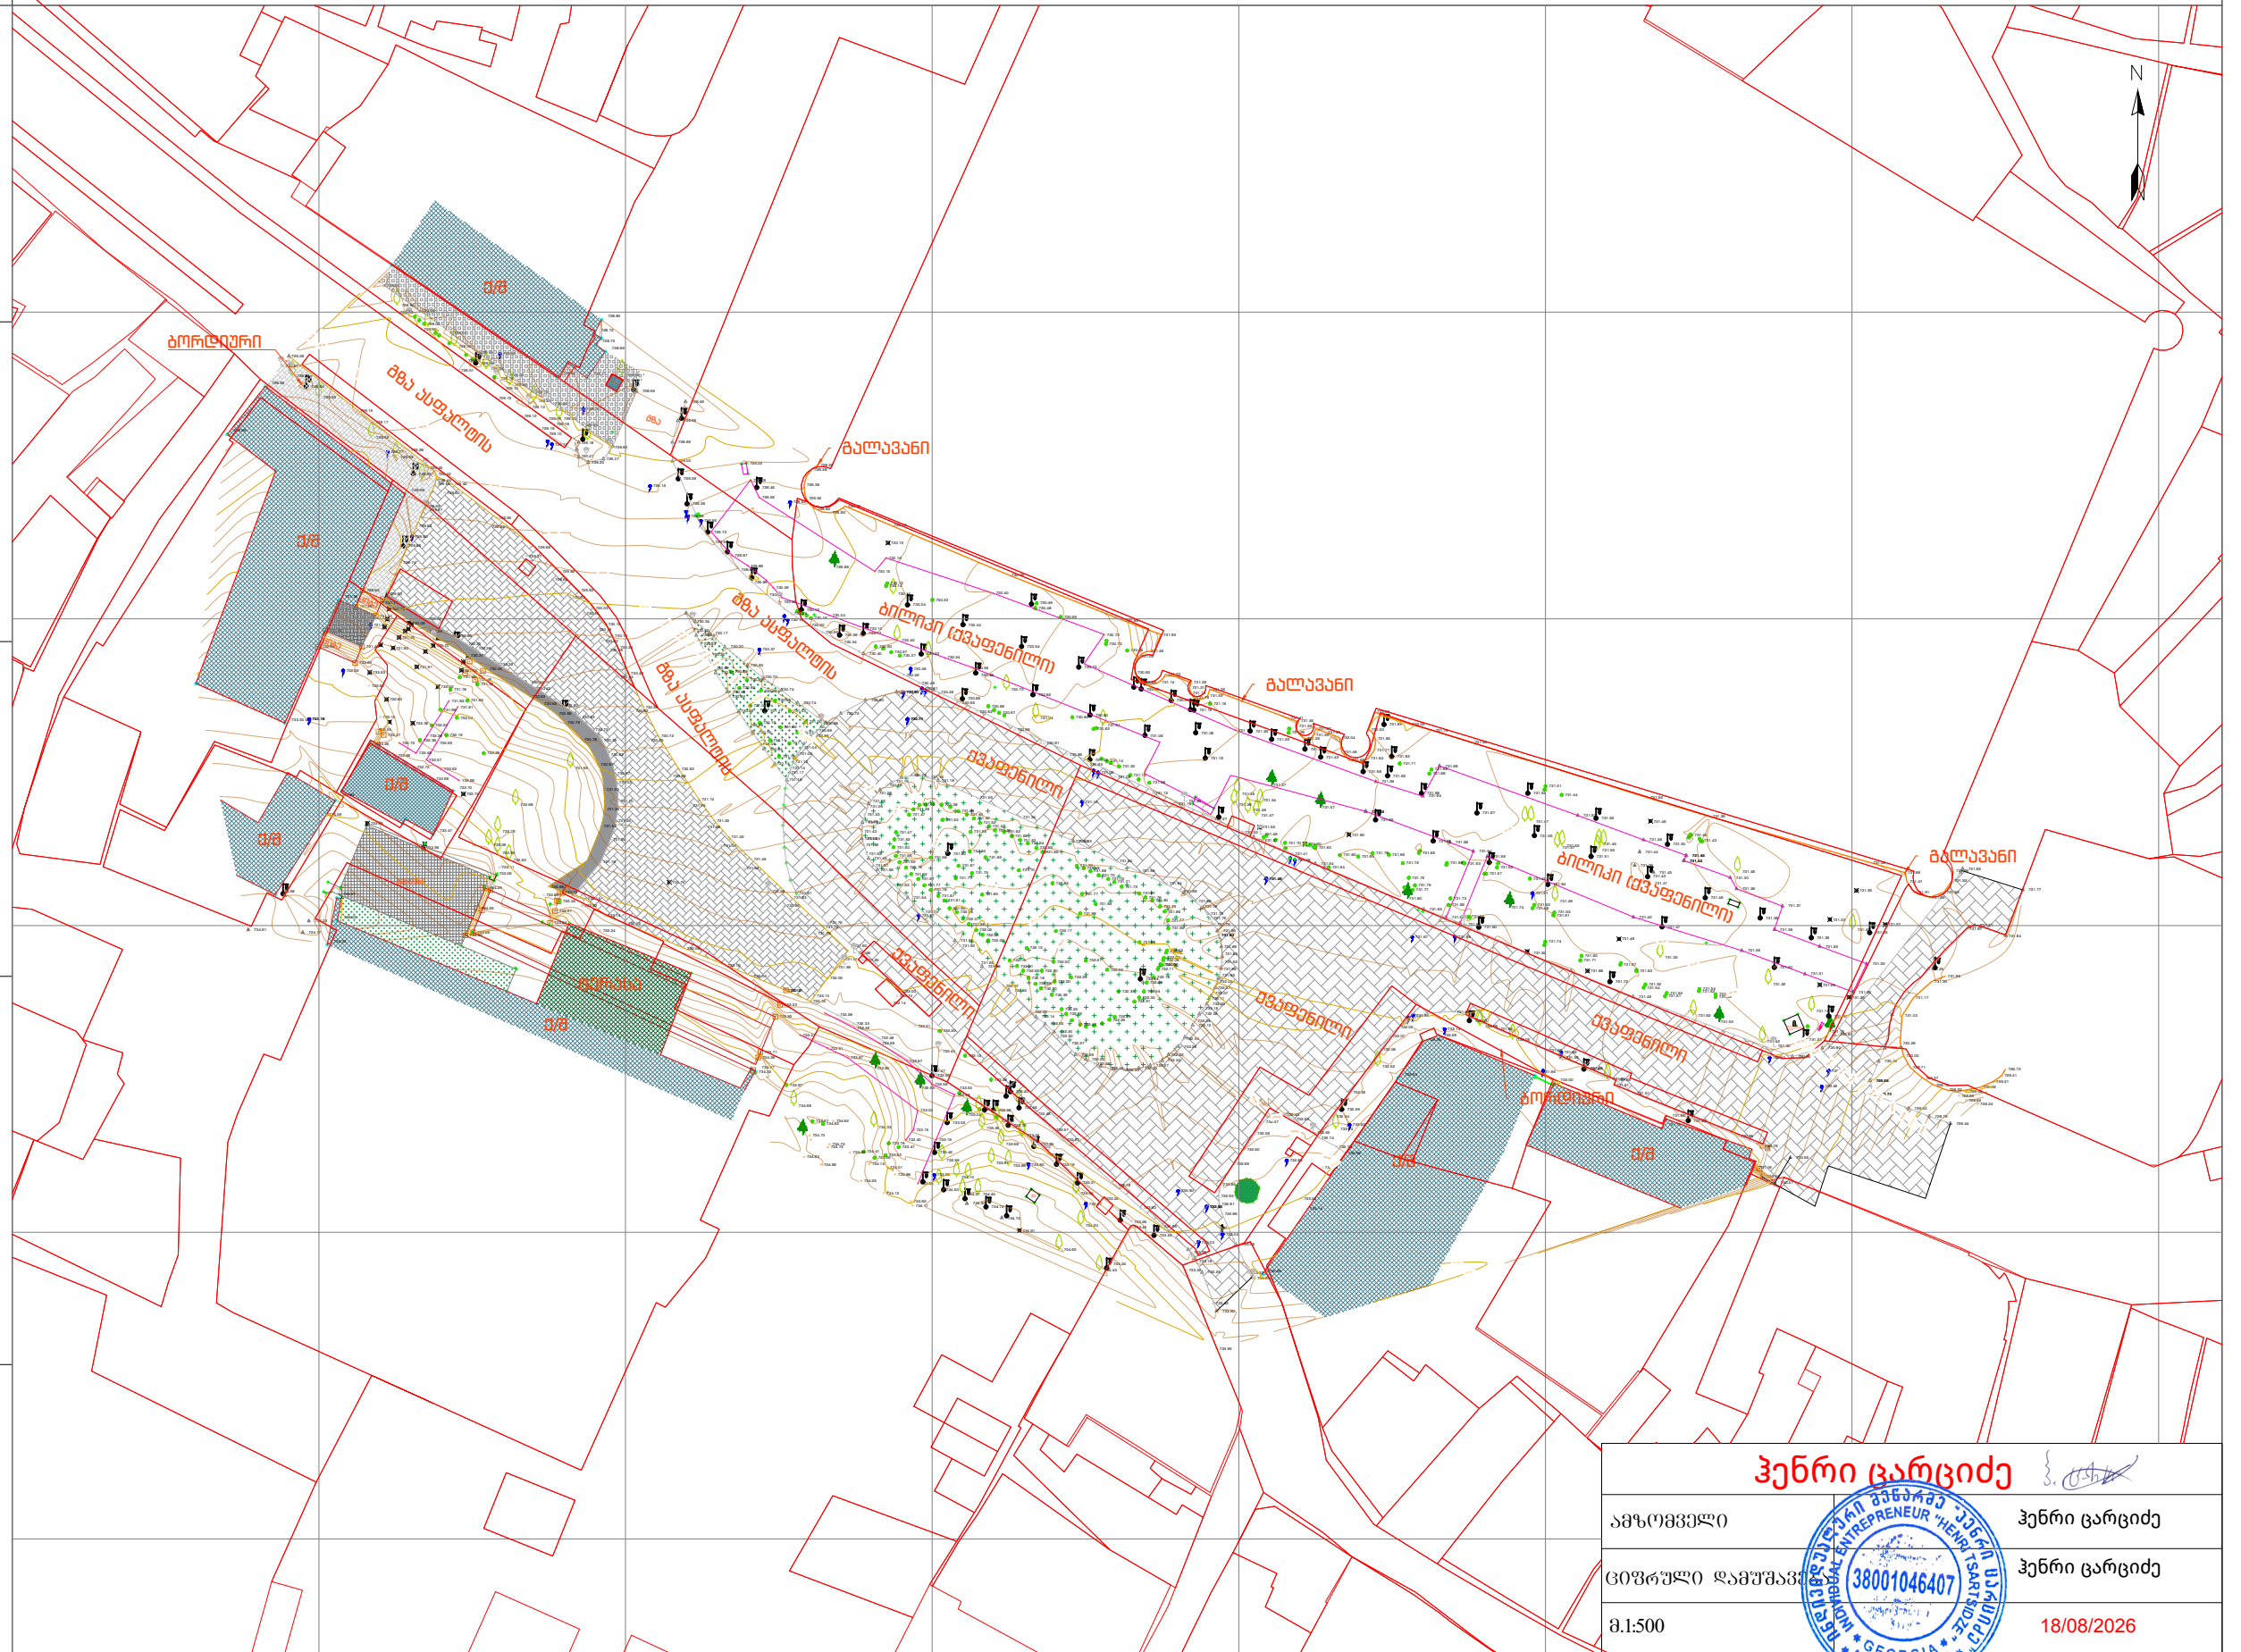

ჰენრი ცარციძე

ამზომველი

ჰენრი ცარციძე

ციფრული ღამუშავი

ჰენრი ცარციძე

მ.1:500

18/08/2026

