


საკადასტრო აგებმითი/აზომვითი ნახაზი

477550

477600

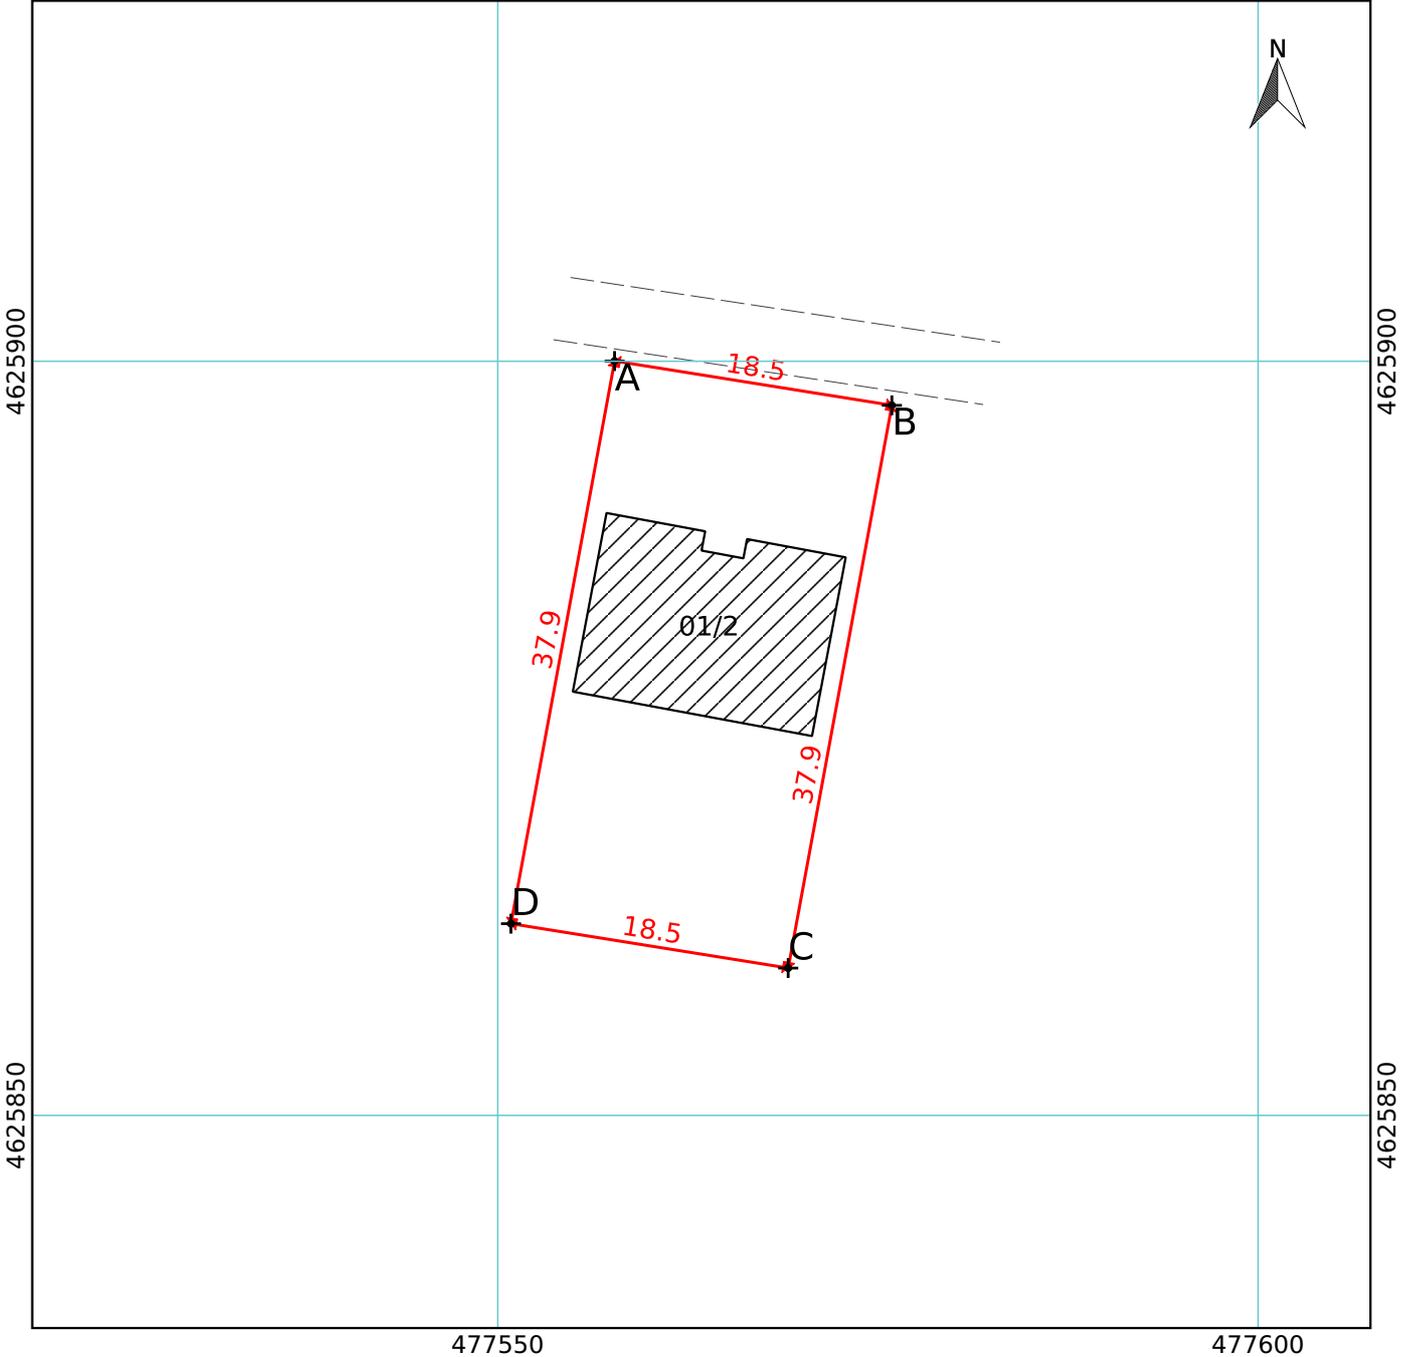

477550

477600

მასშტაბი 1:500



სახელმწიფო გეოდეზიური
კოორდინატთა სისტემა
WGS_1984_UTM_Zone_38N

მისამართი	ქ. თბილისი, ქალაქი თბილისი, სოფ. დილომი ბარონ დე ბაის ქუჩა N106		
დანიშნულება	სასოფლო-სამეურნეო	საკადასტრო აღწერაზე უფლებამოსილი პირი	ხელმოწერა:
ნაკვეთის ფართობი: 700 კვ.მ	თარიღი: 2025-11-05	დაინტერესებული პირი	ხელმოწერა:
პირობითი აღნიშვნები			
<p> ნაკვეთის ფიქსირებული საზღვარი — — გზა გრუნტის ნერტილი შენობა-ნაგებობა აშენებული </p>			
შენიშვნა:	ი.ი ჰენრიტარსიძე ს.გ.: 38001046407; ტელ: 591911497; ელ-ფოსტა: henritsartsidze@gmail.com		