

ტელ: +995 591 91 14 97

პირობითი აღნიშვნები

მიწისქვეშა კომუნიკაციები


- კანალიზაცია
- დენის კაბელი
- გაზის მილი
- წყლის არხი
- კაეშირგაბმულობა

- ნაკვეთის საზღვარი
- შენობა
- არკა
- ფარდული
- კიბე
- ფოთლოვანი ხე
- წიწვოვანი ხე
- ვაზი
- ციტრუსი

- მინდორი
- ბუნქი
- პალმა
- სამეთვალყურეო ჭები
- ძეგლი
- შადრევანი
- ონკანი
- წყარო ან ჭა
- ბუნზინგასამართი სადგური
- მაღალი ძაბვის გადასაყვანი

- ცოცხალი ღობე
- ხეების რიგი
- ტრანსფორმატორი
- რადიო ან ტელე ანძა
- ღამპონები
- დენის ზოდი
- რკინიგზა
- იზოპიფსი
- რკინის ღობე

- სექციის ღობე
- ბორდიური
- ბეტონი
- კვადელი
- საყრდენი კვადელი
- ჭიშკარი
- გაზის კონტურები
- ფლატე
- (საერთაშორისო) სისტემის კოორდ.

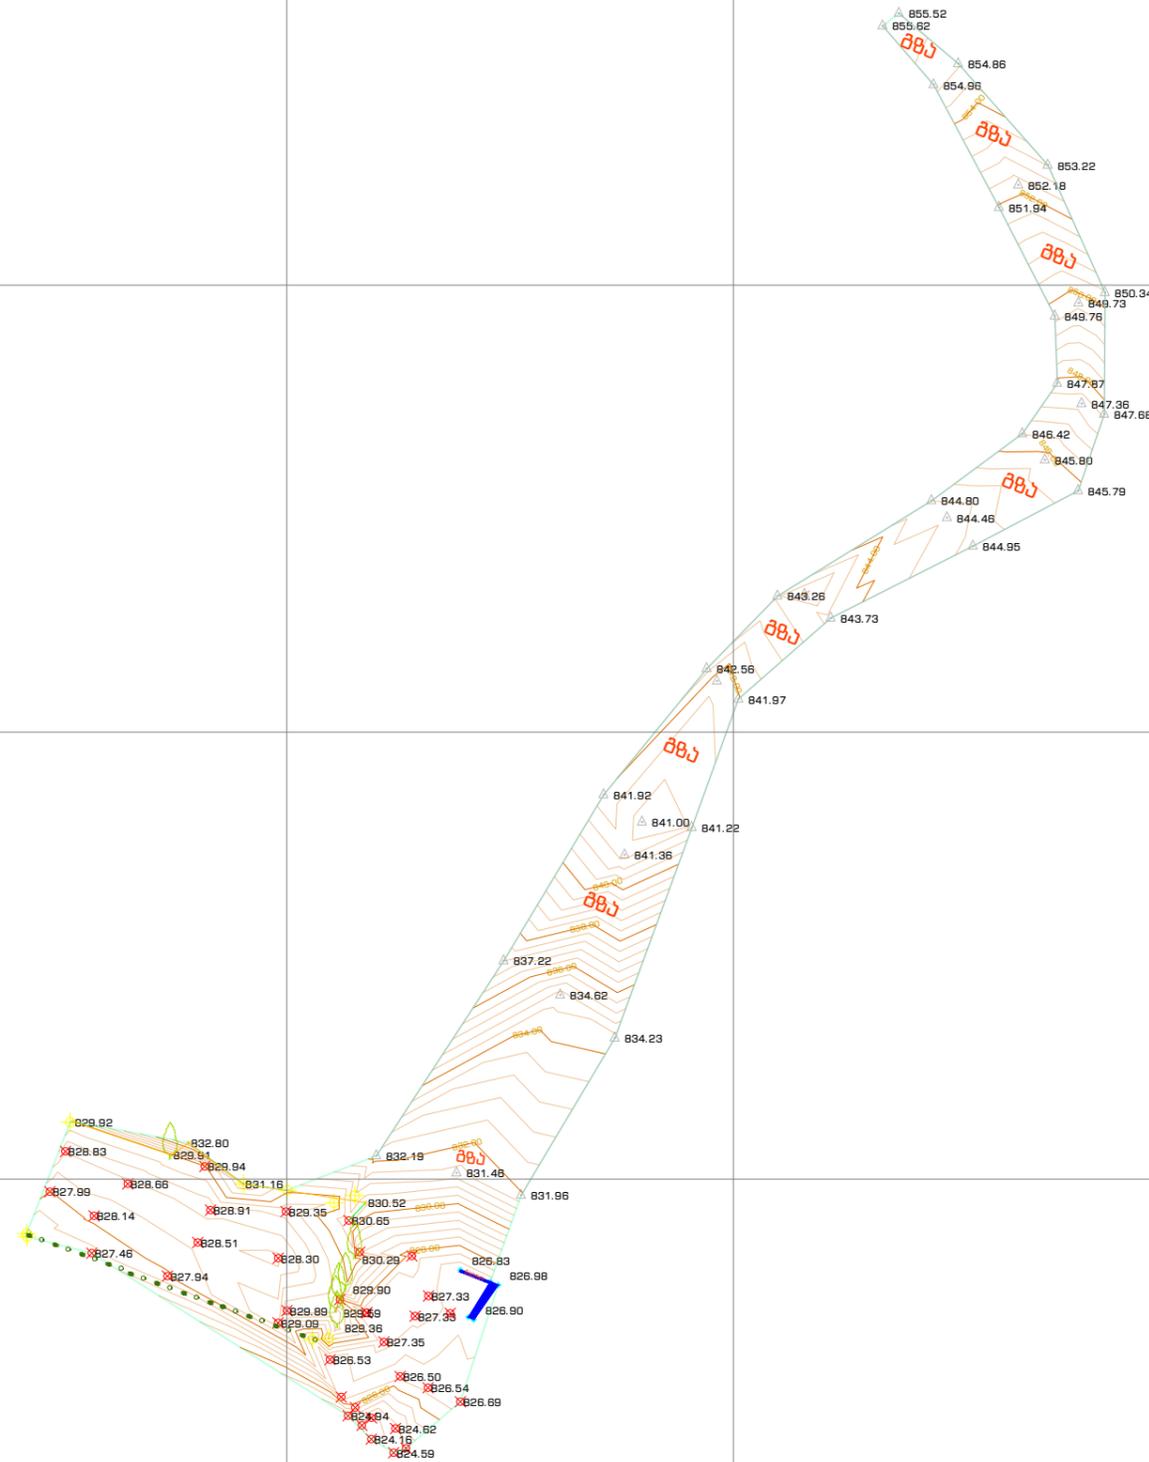

ჰენრი ცარციძე	
ამზომველი	ჰენრი ცარციძე
ციფრული ღამუშავება	ჰენრი ცარციძე
მ.1:500	19/08/2025