


ტელ: +995 591 91 14 97

**პირობითი აღნიშვნები**

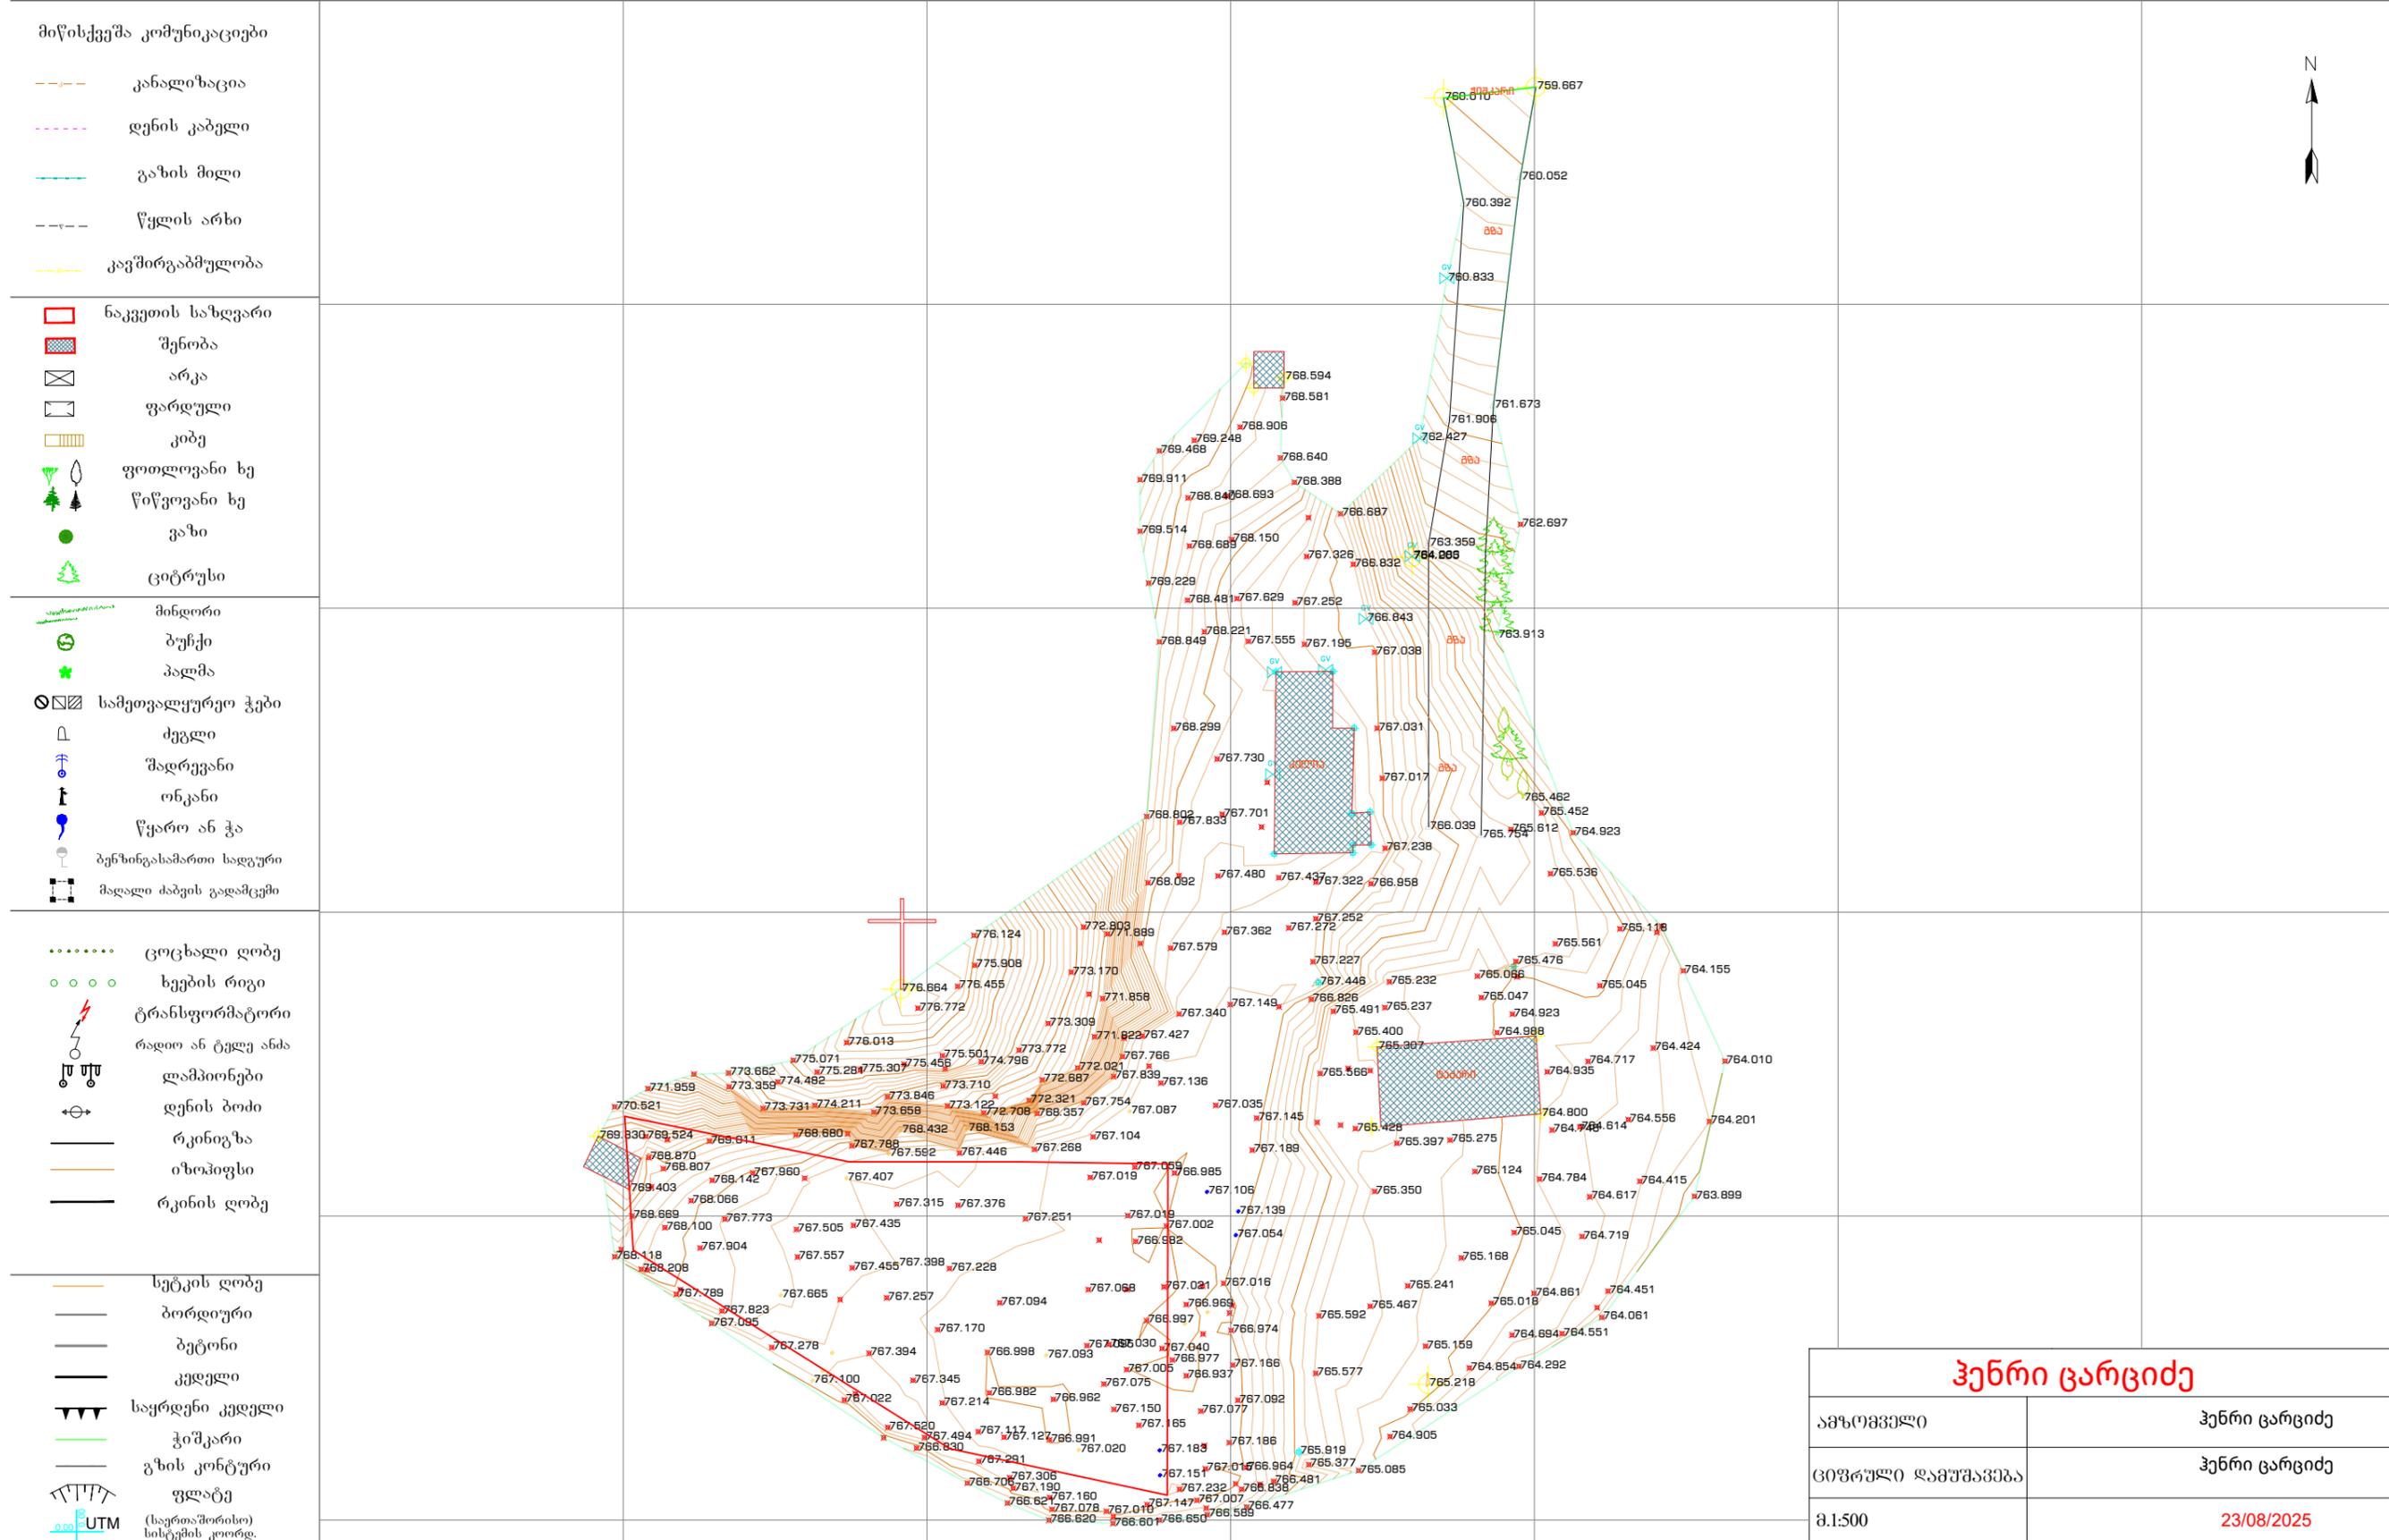

- მიწისქვეშა კომუნიკაციები
- კანალიზაცია
- დენის კაბელი
- გაზის მილი
- წყლის არხი
- კავშირგაბმულობა

- ნაკვეთის საზღვარი
- შენობა
- არკა
- ფარდული
- კიბე
- ფოთლოვანი ხე
- წიწვოვანი ხე
- ვაზი
- ციტრუსი

- მინდორი
- ბუჩქი
- პალმა
- სამეთვალყურეო ჭები
- ძეგლი
- შადრეუანი
- ონკანი
- წყარო ან ჭა
- ბუნინგასამართი საღებავი
- მაღალი ძაბვის გადამცემი

- ცოცხალი ღობე
- ხეების რიგი
- ტრანსფორმატორი
- რადიო ან ტელე ანთა
- ლაპიონები
- დენის ბოძი
- რკინიგზა
- იზოფიფსი
- რკინის ღობე

- სეტკის ღობე
- ბორდიური
- ბეტონი
- კედელი
- საყრდენი კედელი
- ჭიშკარი
- გზის კონტური
- ფლატე
- (საერთაშორისო) სისტემის კოორდ.

<b>ჰენრი ცარციძე</b>	
ამზომველი	ჰენრი ცარციძე
ციფრული ღამუშაჰეა	ჰენრი ცარციძე
მ.1:500	23/08/2025