

ტელ: +995 591 91 14 97



პირობითი აღნიშვნები

მიწისქვეშა კომუნიკაციები


- კანალიზაცია
- დენის კაბელი
- გაზის მილი
- წყლის არხი
- კაეშირგაბმულობა

- ნაკეთის საზღვარი
- ▨ შენობა
- ▩ არკა
- ▩ ფარდული
- ▩ კიბე
- ფოთლოვანი ხე
- წიწვოვანი ხე
- ვაზი
- ციტრუსი

- მინდორი
- ბუნქი
- პალმა
- ⊗ სამეთვალყურეო ტეხი
- ▤ ძეგლი
- შადრევანი
- ონკანი
- წყარო ან ჭა
- საგზაო ნიშანი
- მაღალი ძაბვის გადასცემა

- ცოცხალი ღობე
- ხეების რიგი
- ⚡ ტრანსფორმატორი
- ⚡ რადიო ან ტელე ანთა
- ⚡ ღამპიონები
- ⚡ დენის ბოძი
- რკინიგზა
- იზოპიფსი
- რკინის ღობე

- სეტკის ღობე
- ბორდიური
- ბეტონი
- კედელი
- ▾ საყრდენი კედელი
- ტიშკარი
- გზის კონტური
- ▾ ფლატე
- UTM (საერთაშორისო) სისტემის კოორდ.

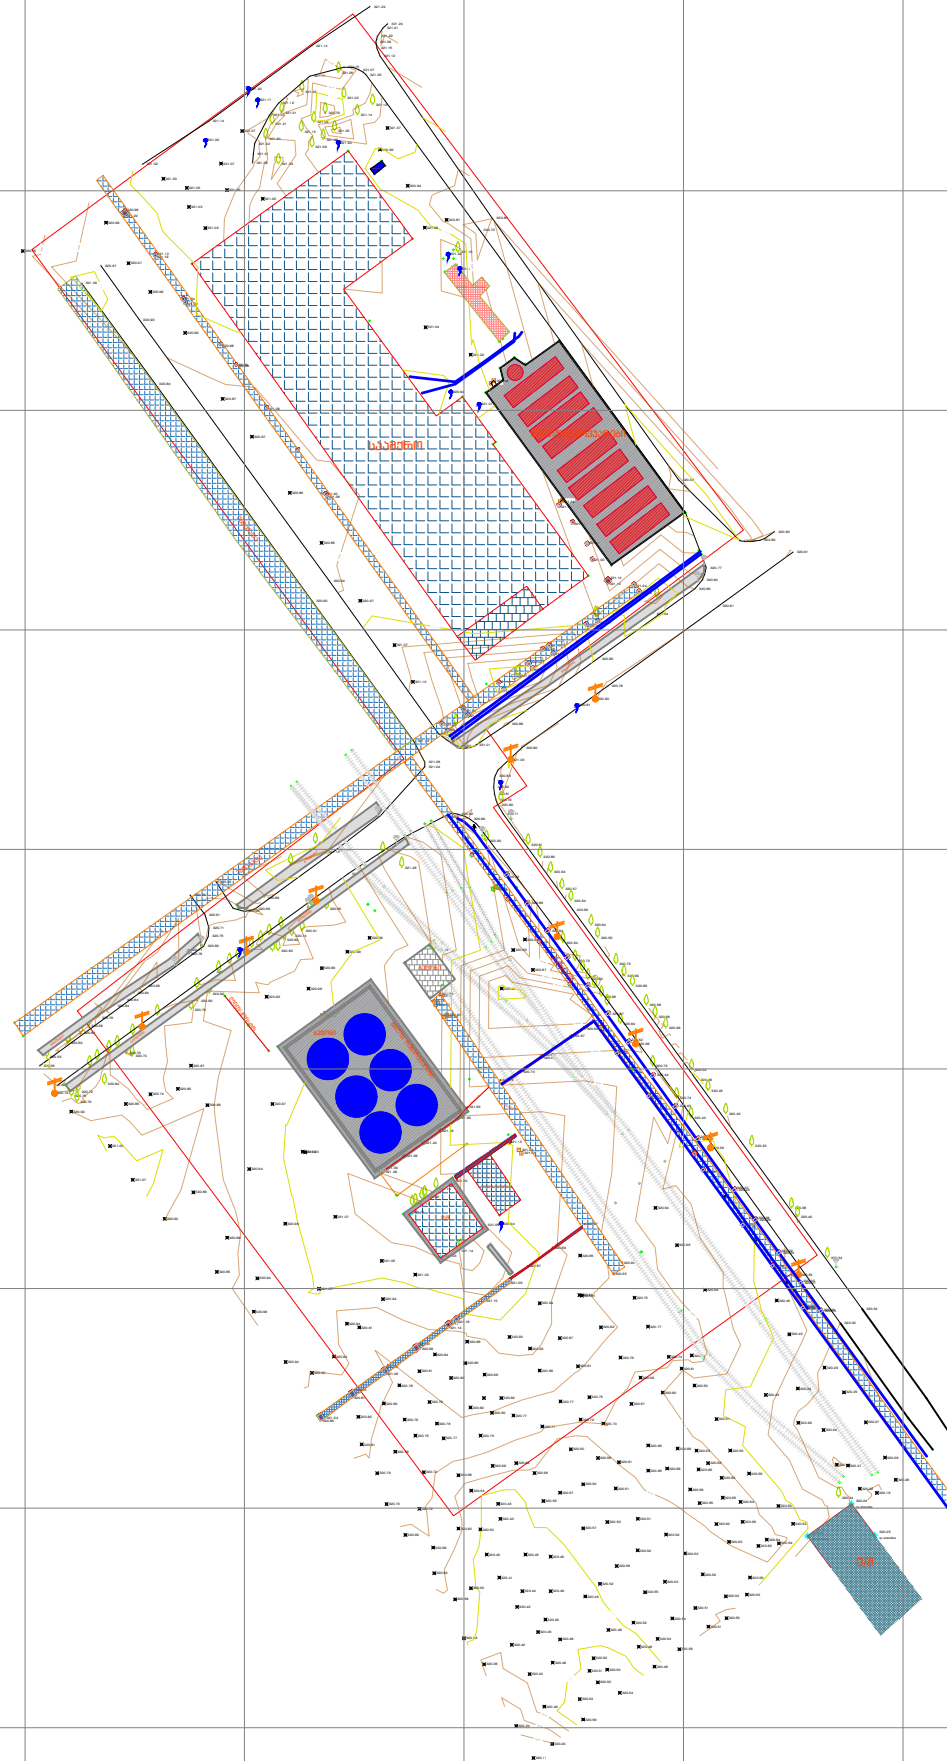

ჰენრი ცარციძე

ამზომველი	ბესიკი ტაბატაძე
ციფრული ღამშუავება	ჰენრი ცარციძე
მ.1:500	03/04/2026