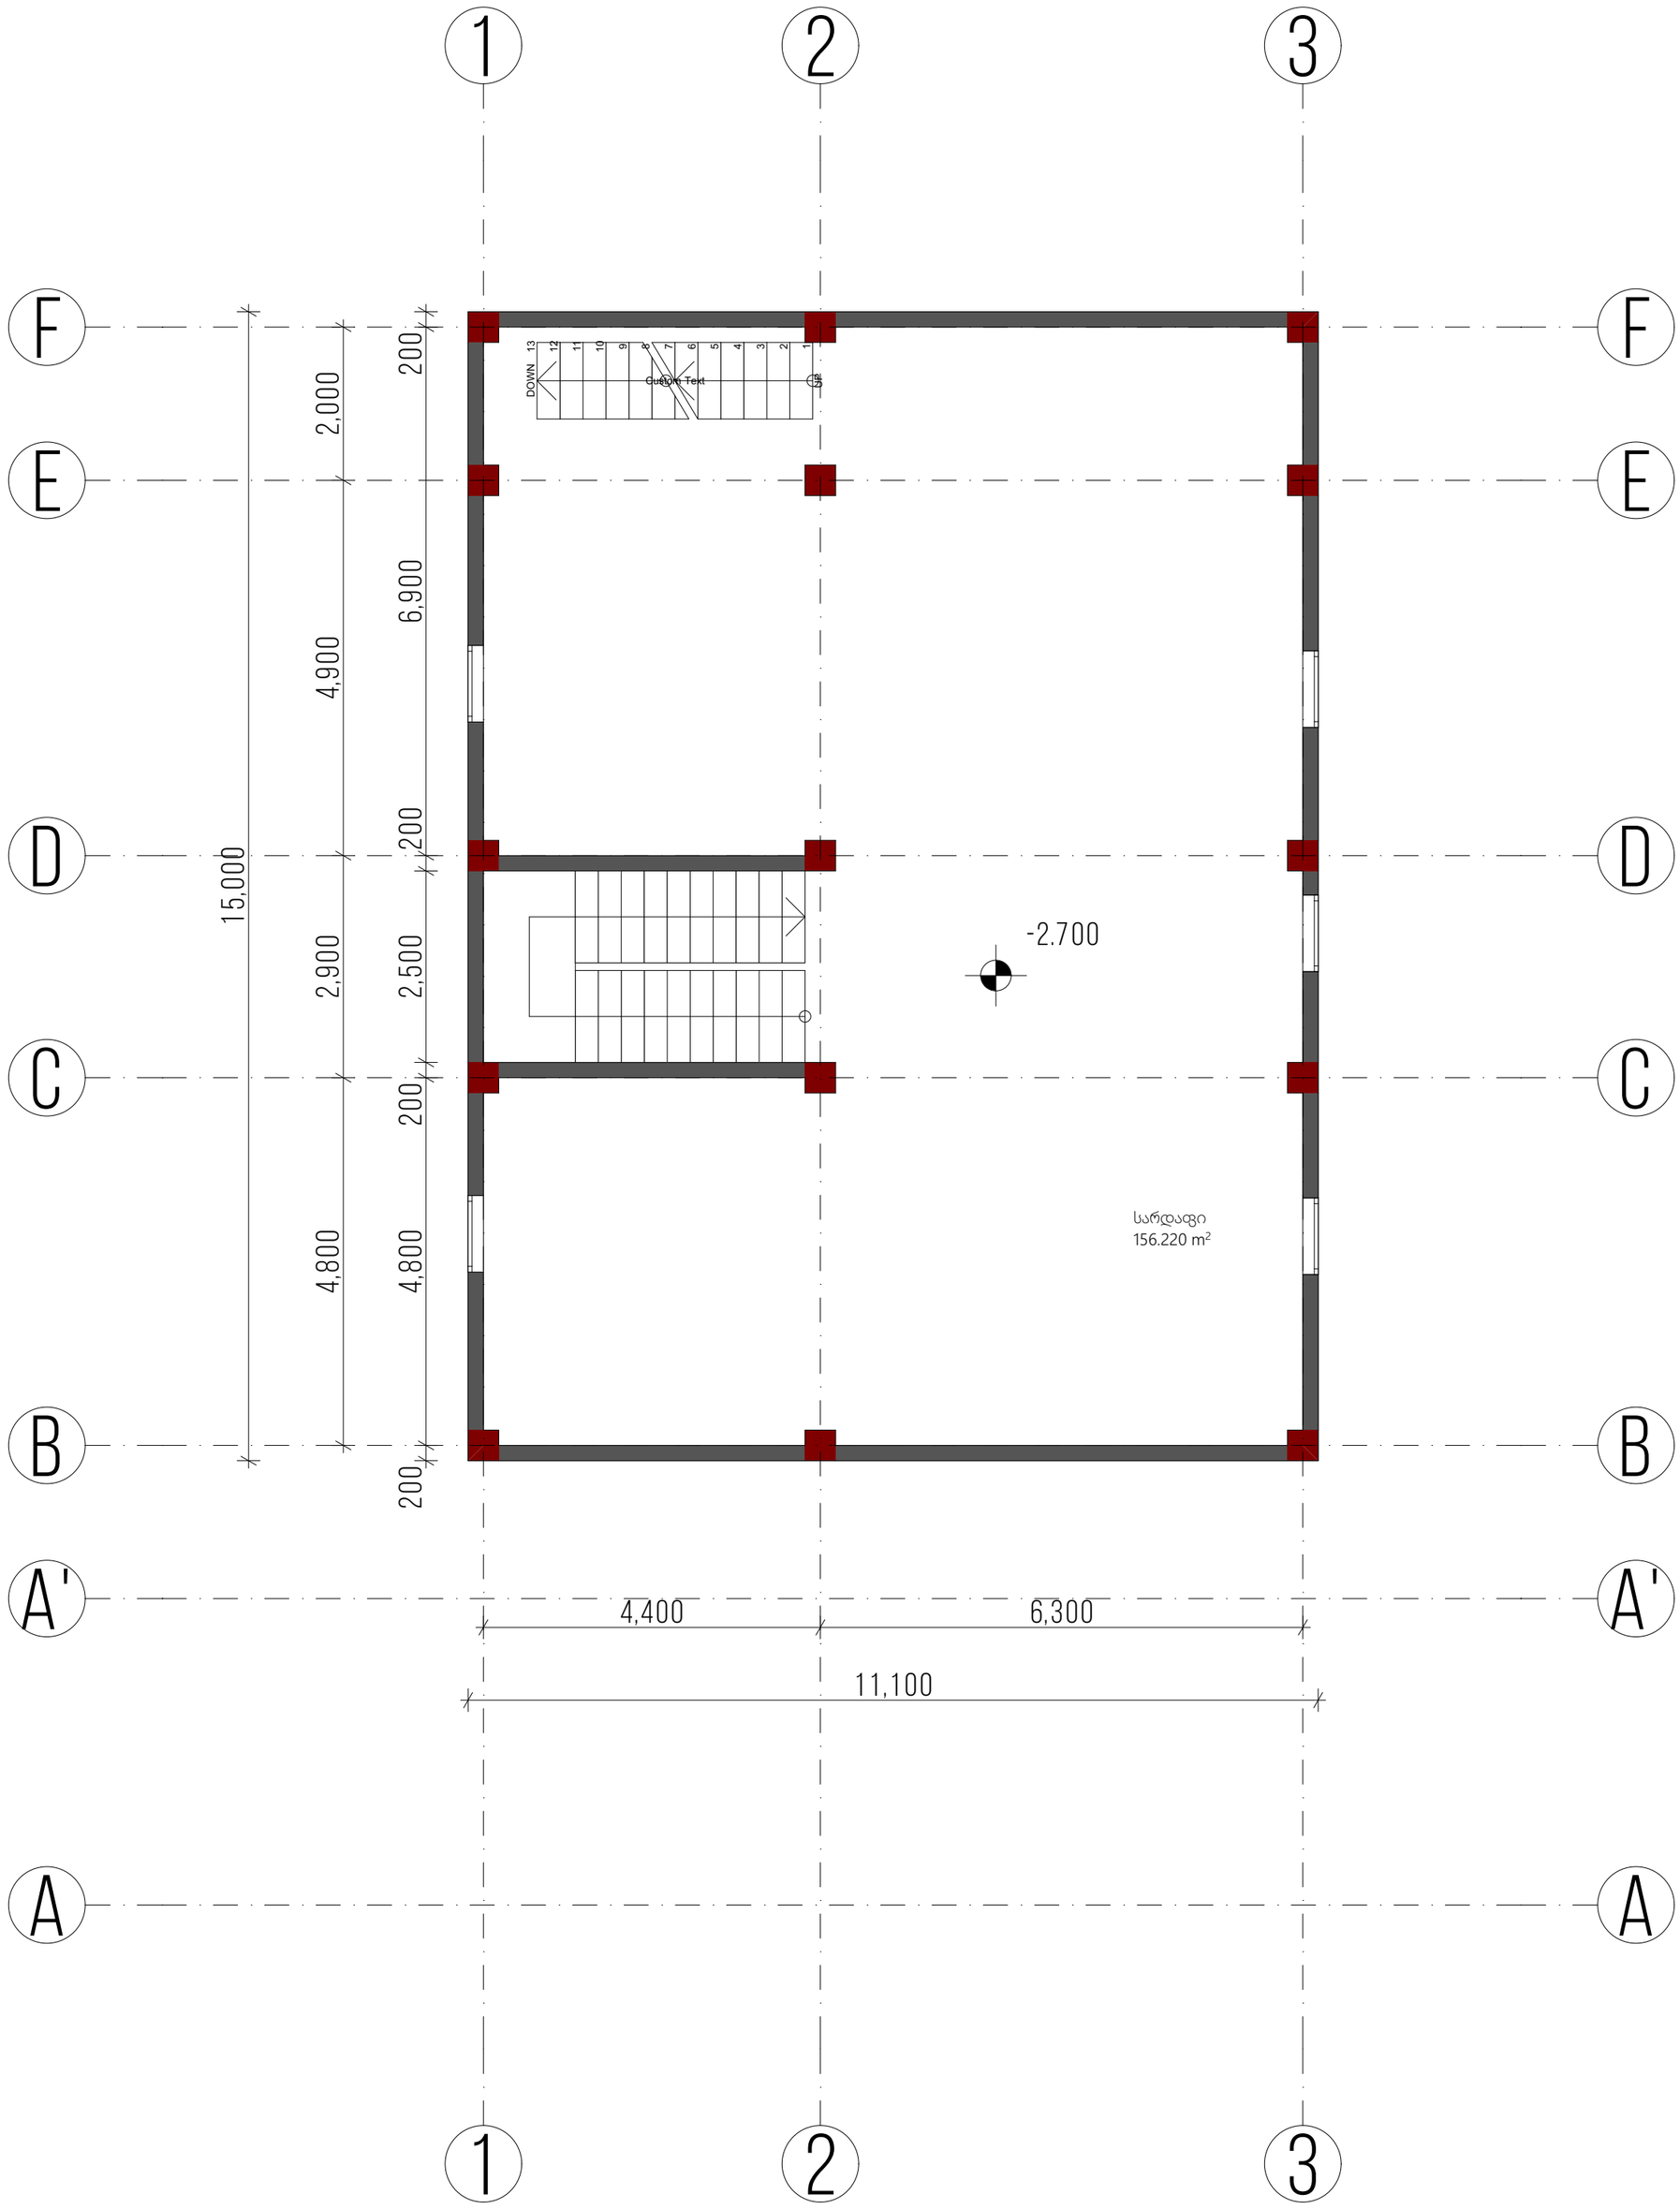
1
2
3
F
E
D
C
B
A'
A
DOWN
13
12
11
10
9
8
7
6
5
4
3
2
1
Custom Text
UP
200
2,000
6,900
4,900
200
2,500
2,900
200
4,800
4,800
200
15,000
-2.700
სარდაფი
156.220 m²
4,400
6,300
11,100

1
2
3
200
4,400
200
6,100
200
F
E
D
C
B
A'
A
21,000
200
1,200
200
3,250
150
2,100
200
2,500
200
2,400
200
2,200
200
1,160
2,000
12,800
200
2,000
4,000
4,900
2,900
4,800
2,000
5,800
4,000
კიბე
5.240 m²
1
12.598 m²
საძინებელი
24.039 m²
სამზარეულო
31.428 m²
±0.000
კიბე
11.499 m²
DOWN
Custom Text
კიბე
5.510 m²
მისაღება
49.708 m²
Zone Label 27
This label is not available for Slabs.
სამრეცხაო
9.625 m²
1
12.598 m²
გარაჟი
25.518 m²
DOWN
Custom Text
4,800
2,000
4,300
4,400
6,300

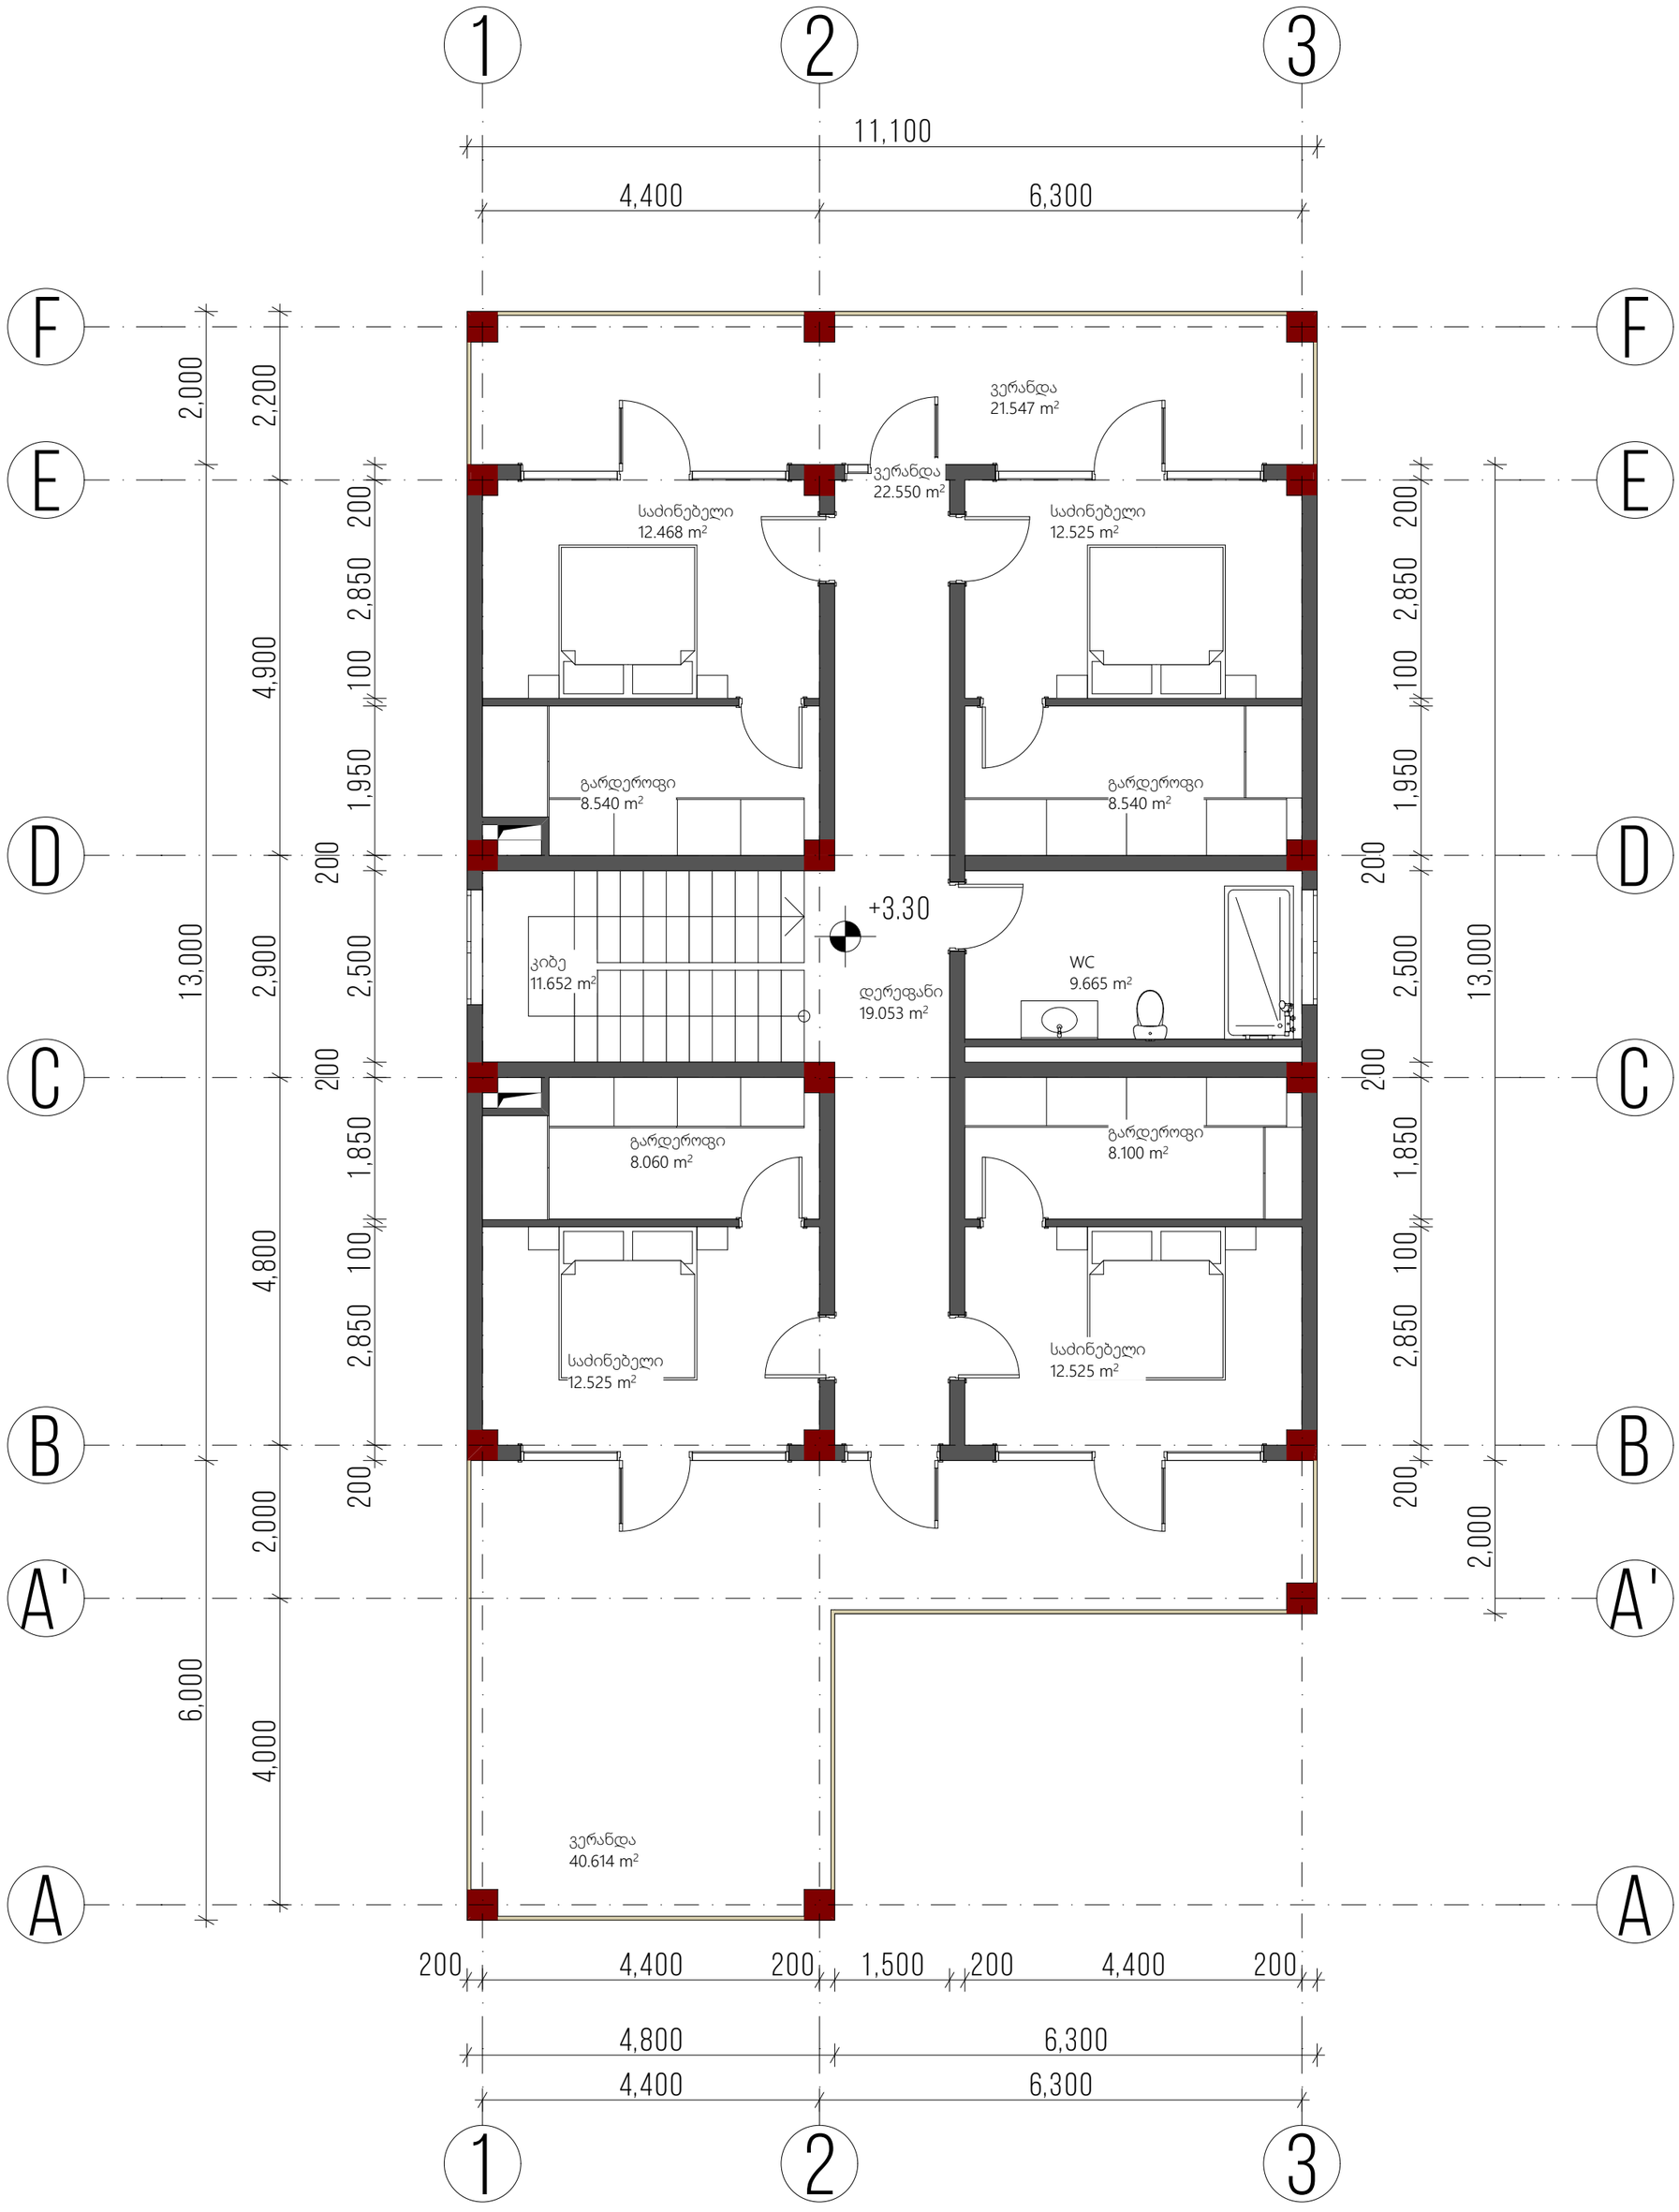
1
2
3
11,100
4,400
6,300
F
E
D
C
B
A'
A
2,000
2,200
4,900
13,000
2,900
4,800
6,000
4,000
200
2,850
100
1,950
2,500
1,850
ვერანდა
21.547 m²
ვერანდა
22.550 m²
საძინებელი
12.468 m²
საძინებელი
12.525 m²
გარდეროფი
8.540 m²
+3.30
კიბე
11.652 m²
დერეფანი
19.053 m²
WC
9.665 m²
გარდეროფი
8.060 m²
გარდეროფი
8.100 m²
ვერანდა
40.614 m²
1,500
4,800